


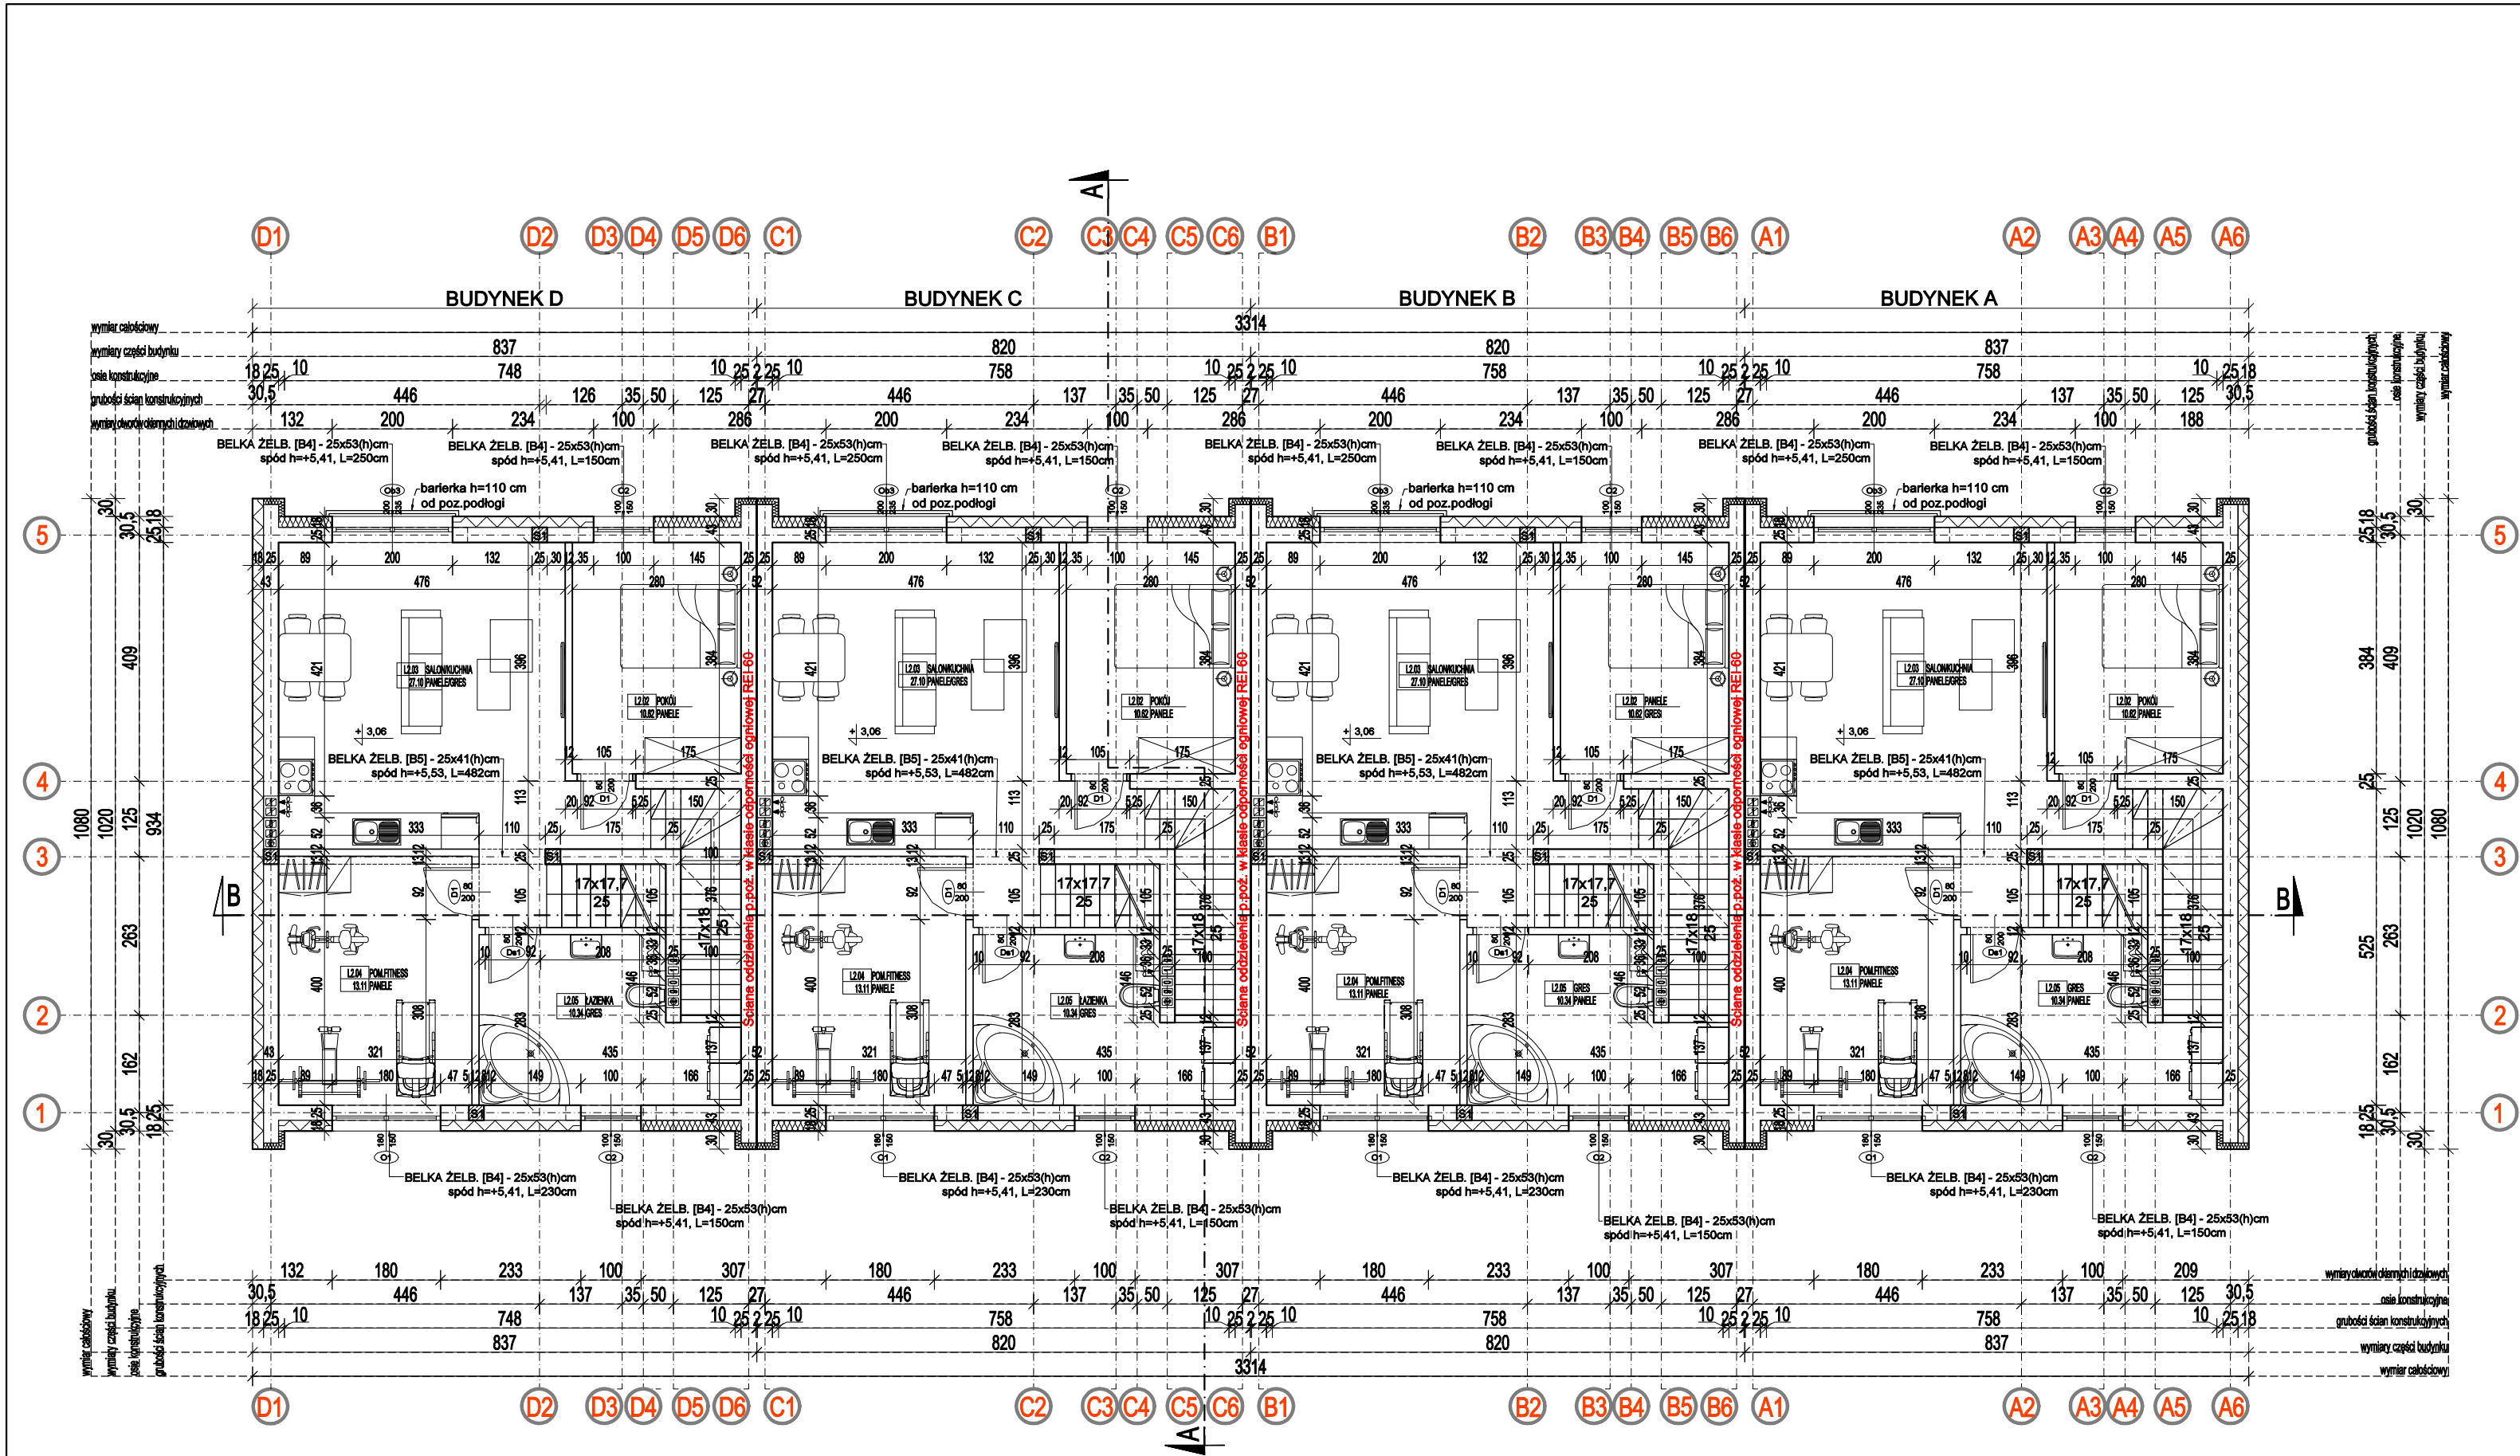

PIĘTRO - LOKAL L2 BUD.D		
L2.02 POKÓJ	10.62	PANELE
L2.03 SALON/KUCHNIA	27.10	PANELE/GRES
L2.04 POM.FITNESS	13.11	PANELE
L2.05 ŁAZIENKA	10.34	GRES
RAZEM:	61.17	

PIĘTRO - LOKAL L2 BUD.C		
L2.02 POKÓJ	10.62	PANELE
L2.03 SALON/KUCHNIA	27.10	PANELE/GRES
L2.04 POM.FITNESS	13.11	PANELE
L2.05 ŁAZIENKA	10.34	GRES
RAZEM:	61.17	

PIĘTRO - LOKAL L2 BUD.B		
L2.02 POKÓJ	10.62	PANELE
L2.03 SALON/KUCHNIA	27.10	PANELE/GRES
L2.04 POM.FITNESS	13.11	PANELE
L2.05 ŁAZIENKA	10.34	GRES
RAZEM:	61.17	

PIĘTRO - LOKAL L2 BUD.A		
L2.02 POKÓJ	10.62	PANELE
L2.03 SALON/KUCHNIA	27.10	PANELE/GRES
L2.04 POM.FITNESS	13.11	PANELE
L2.05 ŁAZIENKA	10.34	GRES
RAZEM:	61.17	

ORIENTACJA:

UWAGA! Wszelkie zmiany w realizowanym projekcie należy bezwzględnie konsultować z projektantem. Autor projektu nie zezwala na samowolne, nieuzasadnione przez inwestora i wykonawcę odstępstwa od sporządzanej dokumentacji.

ZBROJENIE WIENCÓW:

W1
25 4Ø10
25 Ø6co30

ZBROJENIE BELEK:

B4 3Ø12
dolne zbr. 4Ø12
wieńca Ø6co15

B5 4Ø12
dolne zbr. 4Ø16
wieńca Ø6co12

ZBROJENIE SŁUPÓW:

S1
25 4Ø12
Ø6co14
25

UWAGI:

- Wykonawcy i podwykonawcy są zobowiązani do sprawdzenia wymiarów i porównania ze stanem rzeczywistym przed przystąpieniem do prac budowlanych.
- Wszystkie materiały powinny posiadać certyfikaty dopuszczające do stosowania w budownictwie.
- Elementy konstrukcyjne zgodne z niniejszym projektem oraz opisem technicznym.
- Ściany i ławy fundamentowe zabezpieczyć izolacją przeciwwilgociową w postaci powłoki bitumicznej, nanoszonej w trzech warstwach lub z popy termozgrzewalnej.
- Wyprowadzić zbrojenie słupów (startery) w miejscach zaznaczonych na rysunkach.
- W przypadku wystąpienia gruntów mokrych lub gliniastych pod wszystkimi ławami oraz stopami żelbetowymi wykonać podkład z chudego betonu gr. 10 cm.
- Pustaki kominowe i wentylacyjne wykonać w wybranym systemie np. firmy Betard, wymiary zgodne z danymi podanymi przez producenta. Dopuszcza się rozwiązanie systemowe innego producenta z zachowaniem ilości kanałów.

"Wszelkie prawa do niniejszej dokumentacji są zastrzeżone na rzecz Autorstwa Pracowni Projektowej KONTIM Architektura i Konstrukcja. Kopiowanie, rozpowszechnianie oraz wykorzystywanie zawartych w niej treści bez wiedzy i zgody właściciela jest zabronione."

Autorska Pracownia Projektowa
KONTIM Architektura i Konstrukcja
Krzysztof Piasecki
ul. Orszczyńska 13, lok.2
05-230 Kobylka
T: +48 609 132 255
F: +48 609 082 958
E: kontim.projekt@gmail.com
www.kontim.pl

BUDOWA 4 BUDYNKÓW MIESZKALNYCH JEDNORODZINNYCH DWULOKALOWYCH W ZABUDOWIE SZEREGOWEJ

NAZWA INWESTYCJI
KOBYŁKA, UL. ZACISZNA

ADRES INWESTYCJI
DZ. NR EW. 109/2 OBR. 0027 Kobylka

INWESTOR
A.M.M MAZUREK SP.K.
05-230 Kobylka ul.Mieszka 1 51

PROJEKT BUDOWLANY	ARCHITEKTURA	SKALA 1:100	DATA 25.11.2023r.
-------------------	--------------	-------------	-------------------

RZUT PIĘTRA

TRZECI RYSUNKU

PROJEKT ARCHITEKTURY: mgr inż. arch. Jan Tejwan nr upr. BZ-POKK06/2002 w specj. arch.

PROJEKT KONSTRUKCJI: mgr inż. Krzysztof Piasecki nr upr. MAZ/0796/PWBKb/16 w specj. konstr.budowlanej

ZESPÓŁ PROJEKTOWY: mgr inż. Krzysztof Piasecki mgr inż. Michał Strzelczyk

PB-A02